


POHJOISEEN


1:100

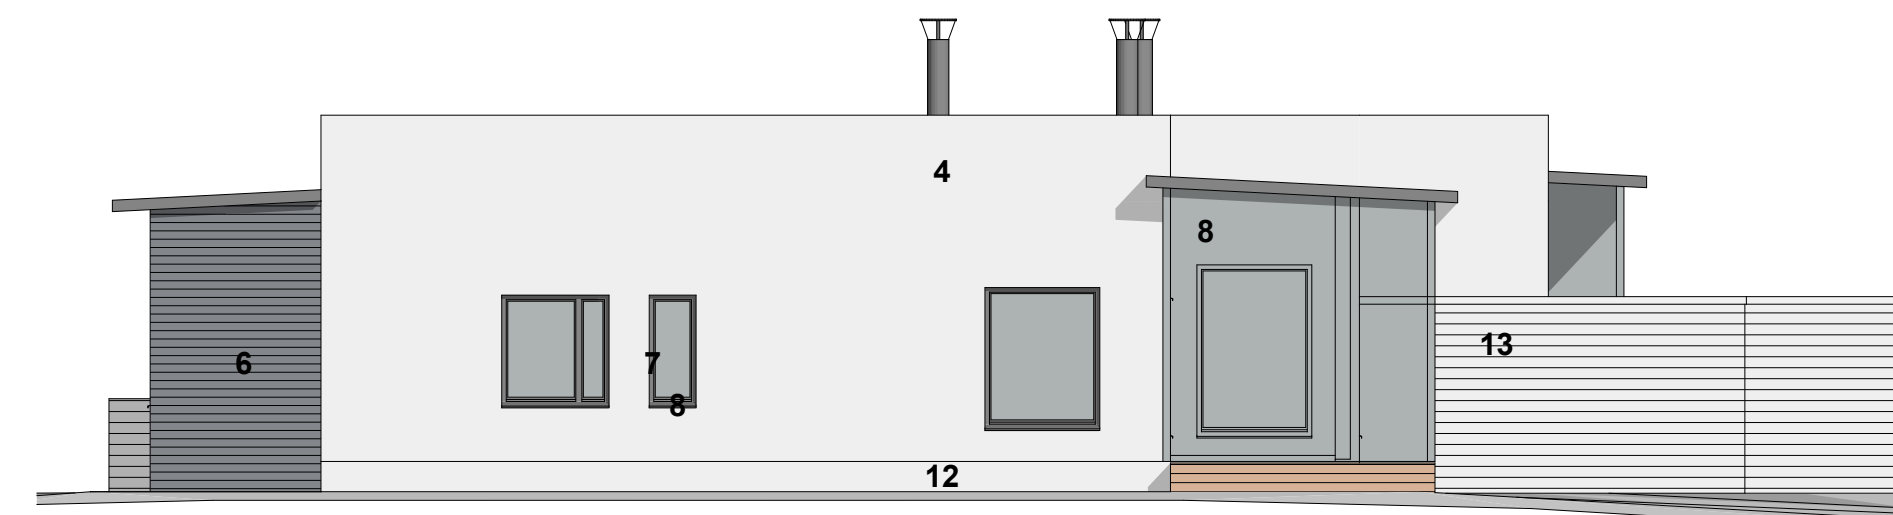

LÄNTEEN


1:100

- |    |                            |                       |  |
|----|----------------------------|-----------------------|--|
| 1  | VESIKATE                   | HUOPA                 | TUMMANHARMAA                                       |
| 2  | RÄYSTÄÄT, RÄYSTÄÄN ALUSTAT | MAALATTU PUU          | TUMMANHARMAA, sävy RAL 7024                        |
| 3  | VESIKOURUT, SYÖKSYTORVET   | MUOVIPINN. PELTI      | TUMMAN HARMAA, sävy RAL 7024 tai RR 23             |
| 4  | ULKOSEINÄ                  | RAPPAUS               | VALKOINEN  |
| 5  | ULKOSEINÄ                  | MAALATTU VAAKAPANEELI | VALKOINEN  |
| 6  | ULKOSEINÄ                  | MAALATTU VAAKAPANEELI | TUMMAN HARMAA, sävy RAL 7024                       |
| 7  | IKKUNAT                    | PINN. METALLI         | TUMMAN HARMAA, sävy RAL 7024                       |
| 8  | IKKUNAPELLIT               | PINN. METALLI         | TUMMAN HARMAA, sävy RAL 7024 tai RR 23             |
| 9  | TERASSILASITUS             | KARKAISTU LASI        | KIRKAS   |
| 10 | OVET                       | MAALATTU LEVY         | TUMMAN HARMAA, sävy RAL 7024                       |
| 11 | PÄÄOVEN SIVU               | MAALATTU LEVY         | TUMMAN HARMAA, sävy RAL 7024                       |
| 12 | SOKKELI                    | RAPPAUS               | VALKOINEN  |
| 13 | PIHA-AIDAT, PERGOLAT       | MAALATTU PUU          | VALKOINEN  |
| 14 | KATOKSET                   | MAALATTU PUU          | TUMMAN HARMAA, sävy RAL 7024                       |
| 15 | TALOTIKKAAT                | PINN. METALLI         | VAKIOVALKOINEN, sävy RAL 9010 / RR 20 tai vastaava |

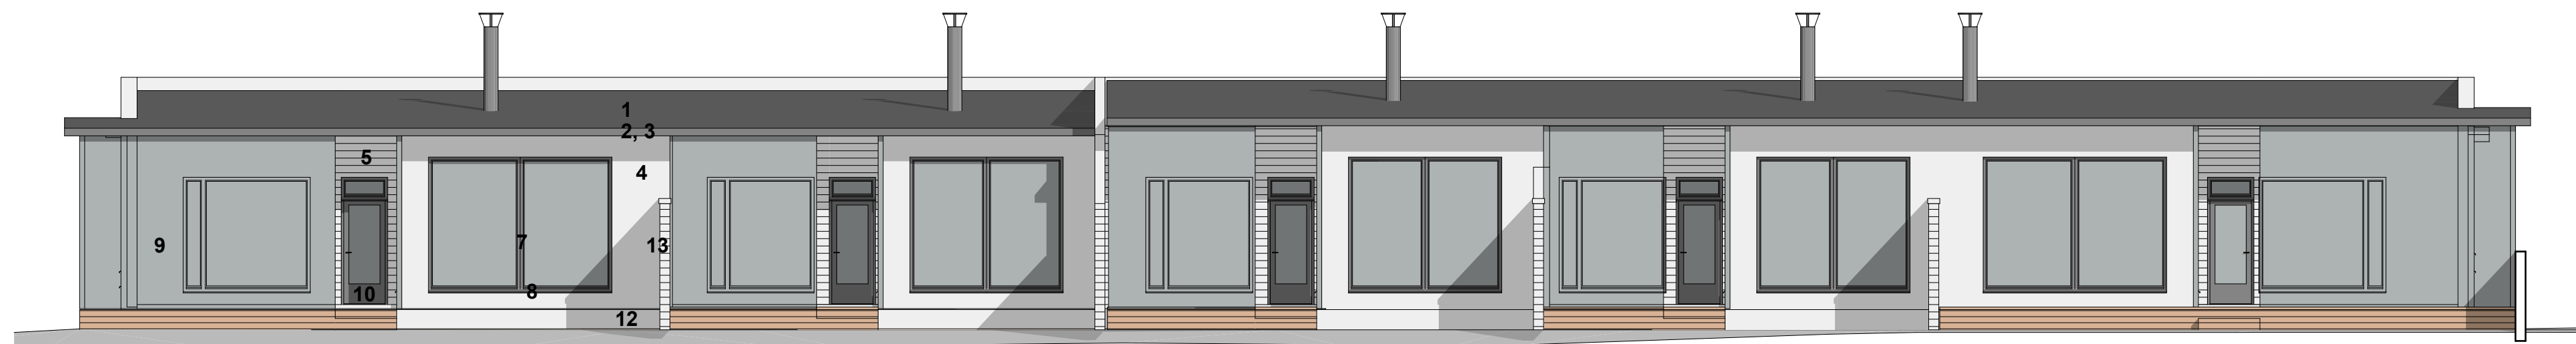

ETELÄÄN

1:100

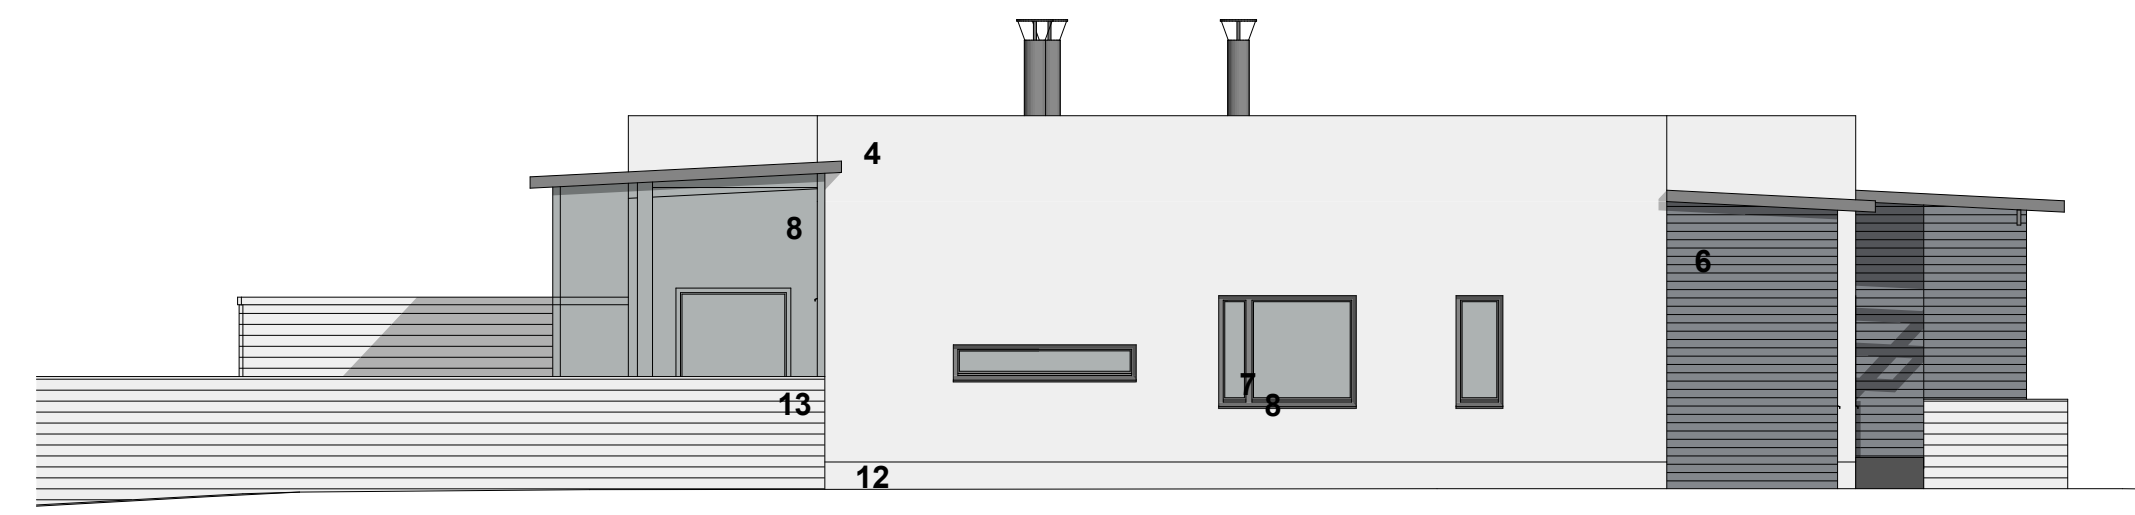

ITÄÄN

1:100