



AS OY ROVANIEMEN KATAJARANNAN HELMI



Asunto A 1 3 H+K+S 90,0 m²

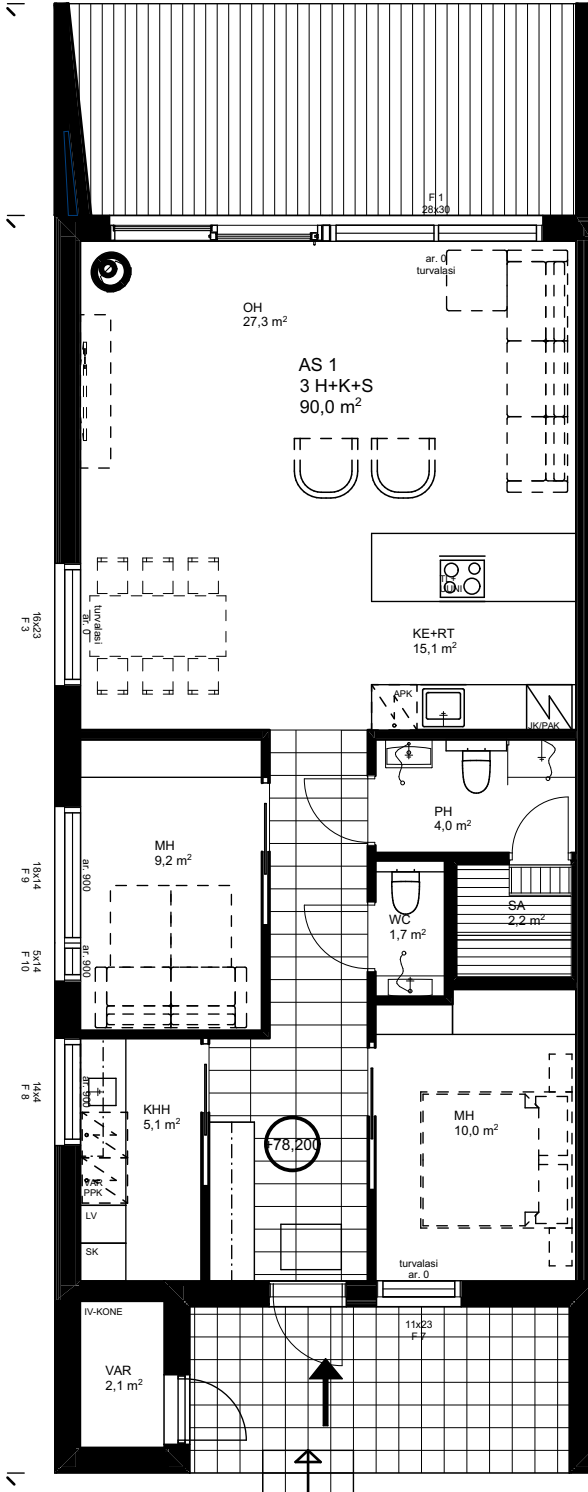

POHJAPIIRUSTUS 1:100

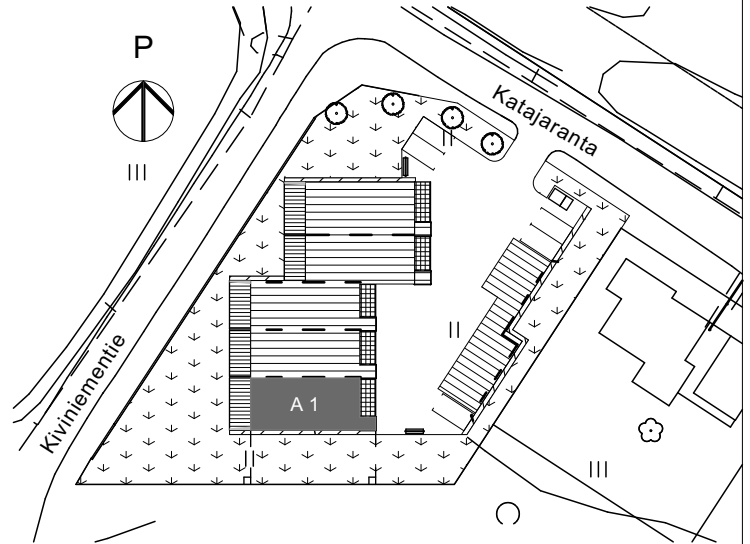

ASEMPIIRUSTUS 1:1000



- ★ Jokinäkymä
- ★ Maalämpö
- ★ Profin liukulasisseinät
- ★ Energialuokka A
- ★ Autotalli ja lämpimät varastot

Etäisyydet:

Keskustaan Lordin aukealle 2 km

Liikuntamahdollisuudet Kemijoki, Ounasvaara 500 m

Ounasvaara Santasport 500 m




AS OY ROVANIEMEN
KATAJARANNAN HELMI




Asunto A 2

3 H+K+S 84,5 m²

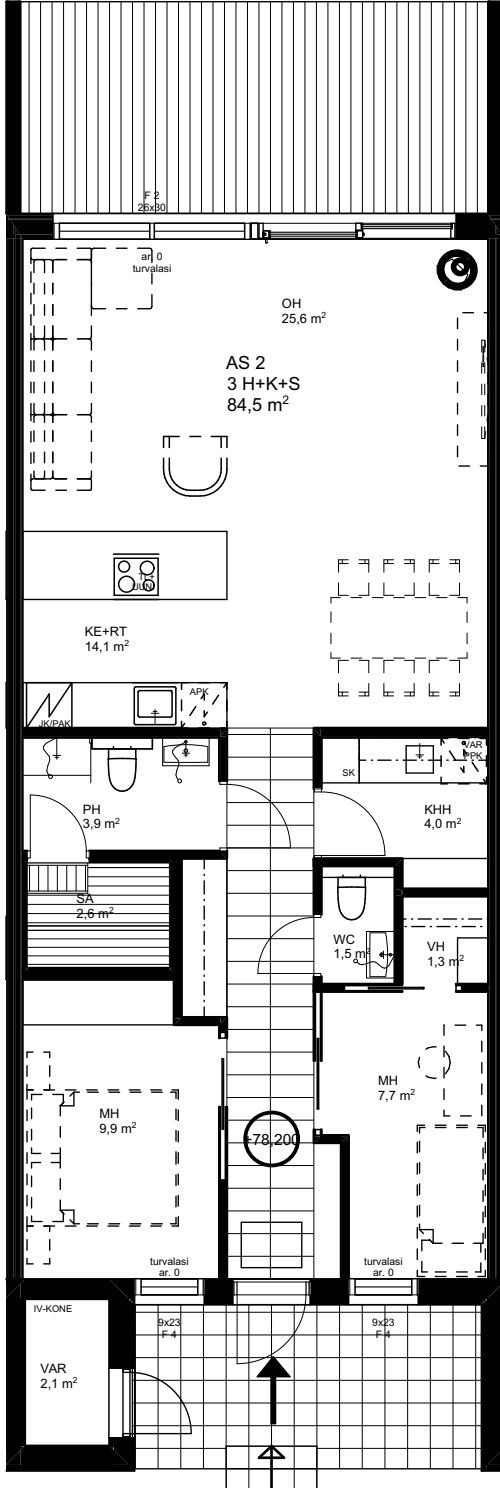

POHJAPIIRUSTUS 1:100

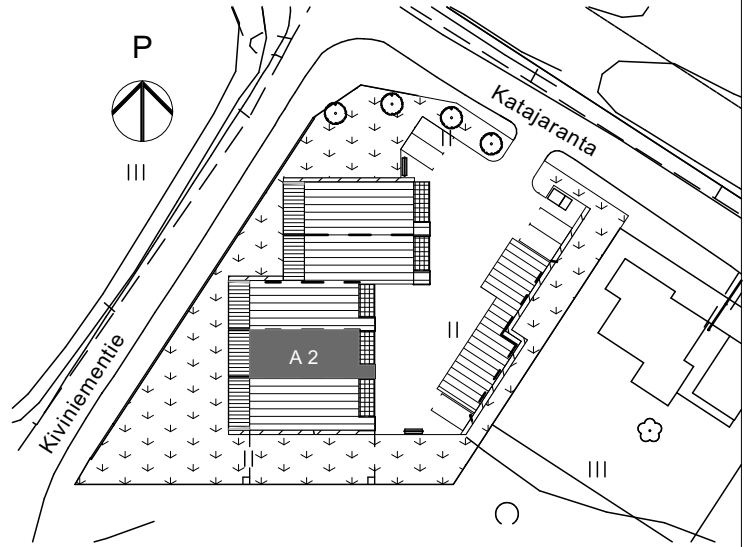

ASEMAPIIRUSTUS 1:1000




- ★ Jokinäkymä
- ★ Maalämpö
- ★ Profin liukulasisseinät
- ★ Energialuokka A
- ★ Autotalli ja lämpimät varastot

Etäisyydet:

Keskustaan Lordin aukealle 2 km

Liikuntamahdollisuudet Kemijoki, Ounasvaara 500 m

Ounasvaara Santasport 500 m

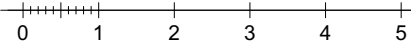

ARKKITEHTISUUNNITTELU VOUTILAINEN OY




AS OY ROVANIEMEN
KATAJARANNAN HELMI




Asunto A 3

3 H+K+S 84,5 m²

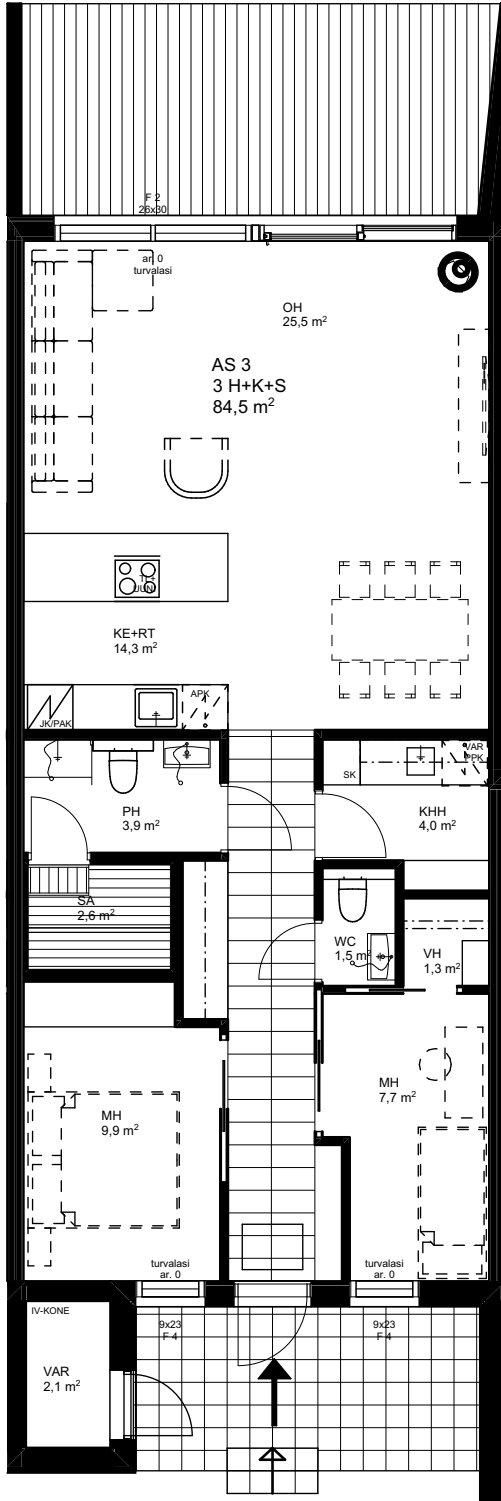

POHJAPIIRUSTUS 1:100

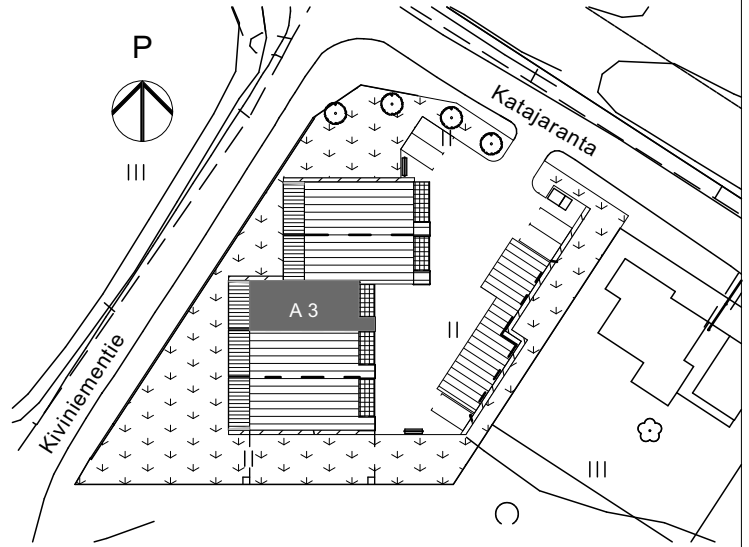

ASEMAPIIRUSTUS 1:1000




- ★ Jokinäkymä
- ★ Maalämpö
- ★ Profin liukulasisseinät
- ★ Energialuokka A
- ★ Autotalli ja lämpimät varastot

Etäisyydet:

Keskustaan Lordin aukealle 2 km

Liikuntamahdollisuudet Kemijoki, Ounasvaara 500 m

Ounasvaara Santasport 500 m

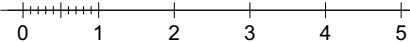

ARKKITEHTISUUNNITTELU VOUTILAINEN OY




AS OY ROVANIEMEN
KATAJARANNAN HELMI




Asunto A 5

4 H+K+S 90,0 m²

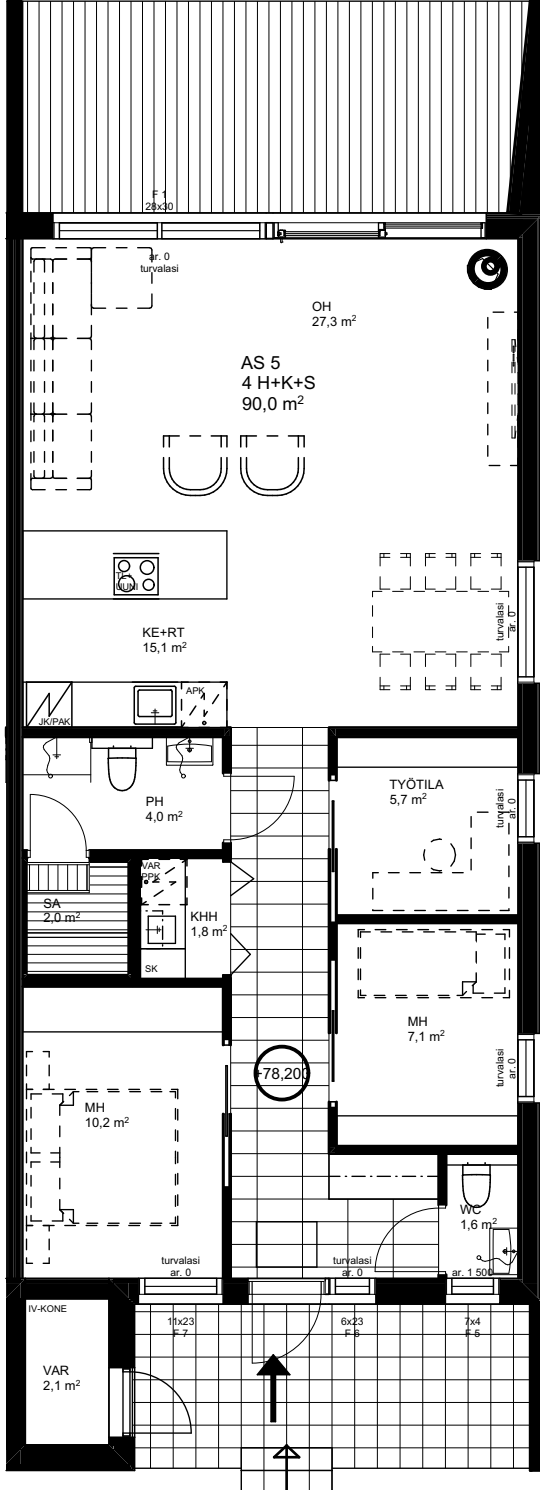

POHJAPIIRUSTUS 1:100

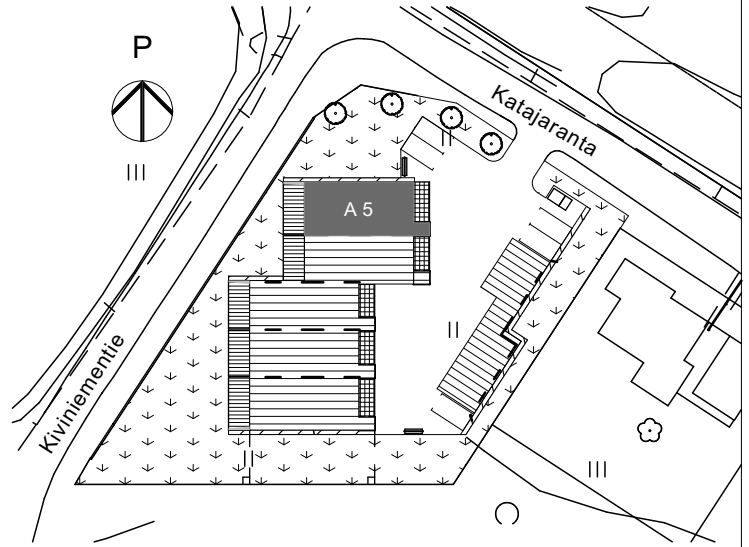

ASEMPIIRUSTUS 1:1000



- ★ Jokinäkymä
- ★ Maalämpö
- ★ Profin liukulaseinät
- ★ Energialuokka A
- ★ Autotalli ja lämpimät varastot

Etäisyydet:

Keskustaan Lordin aukealle 2 km

Liikuntamahdollisuudet Kemijoki, Ounasvaara 500 m

Ounasvaara Santasport 500 m